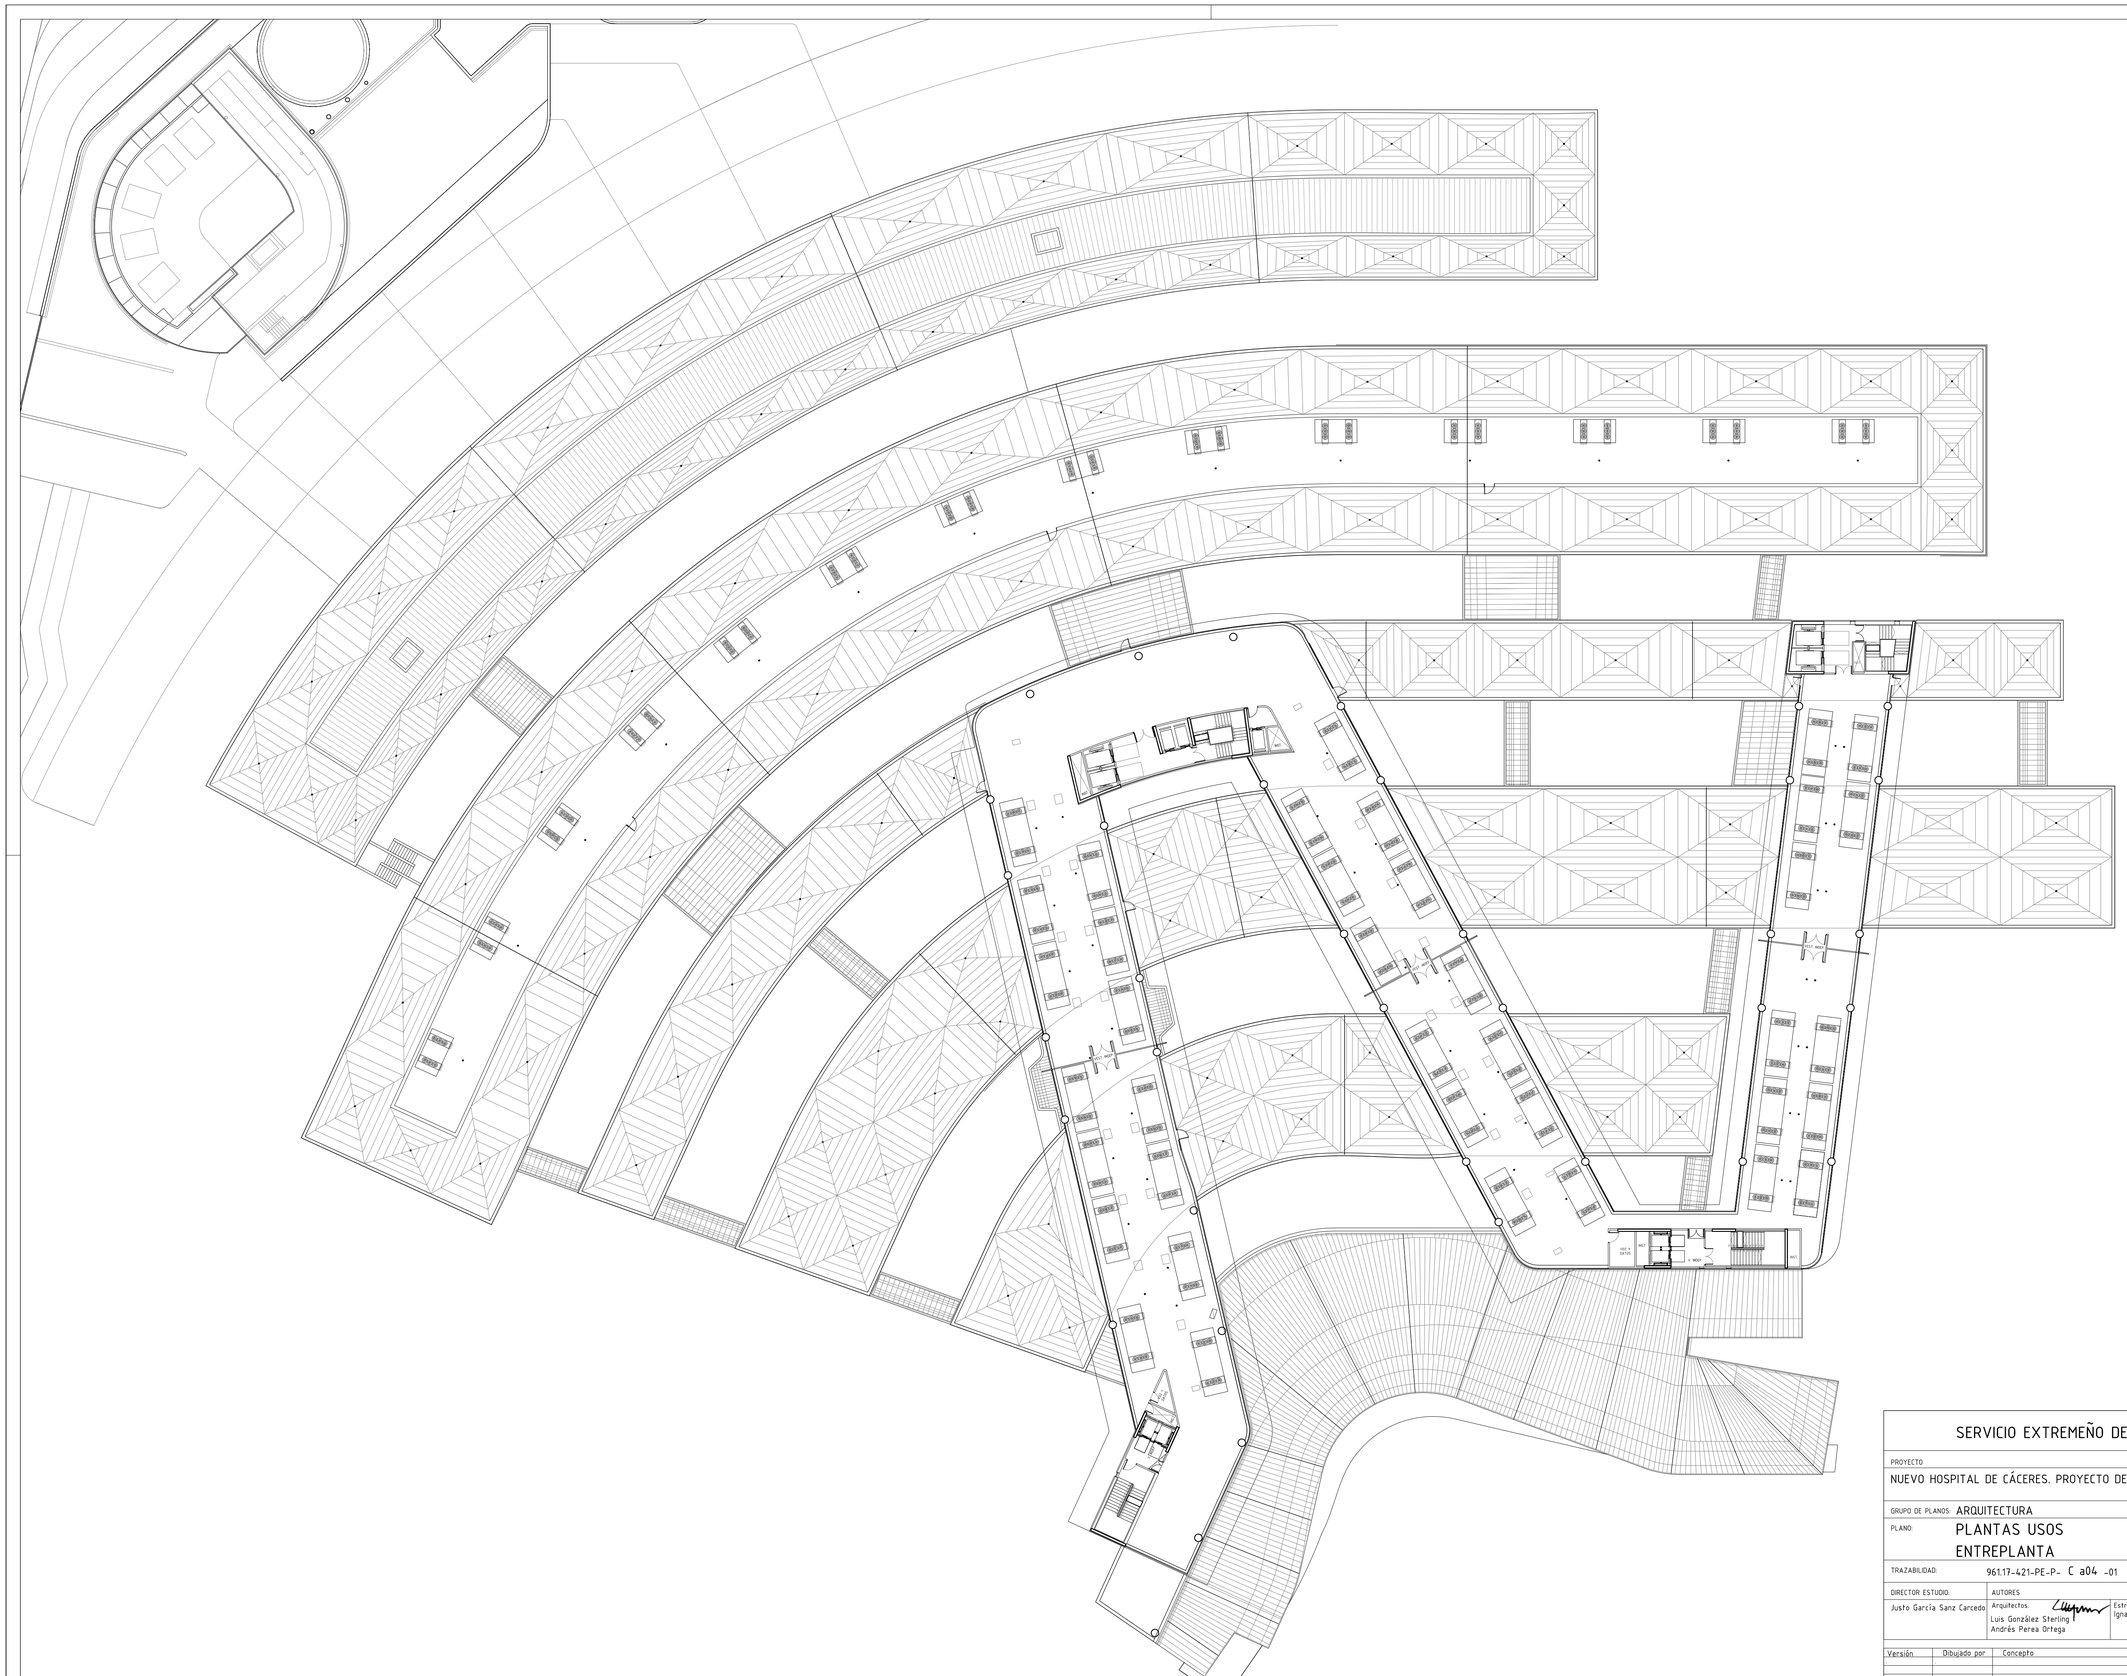

SERVICIO EXTREMEÑO DE SALUD

PROYECTO

NUEVO HOSPITAL DE CÁCERES. PROYECTO DE EJECUCION

GRUPO DE PLANOS: ARQUITECTURA

PLANO: PLANTAS USOS ENTREPLANTA

TRAZABILIDAD: 961.17-421-PE-P- C a04 -01

DIRECTOR ESTUDIO: Justo García Sanz Carcedo

AUTORES

Arquitectos: Luis González Sterling, Andrés Perea Ortega

Estructuras: Ignacio López Picasso

Instalaciones: Rafael Muñoz Gómez

NÚMERO: C a04

HOJA:

ESCALA: 1/300

FECHA: AGOSTO 2006

Versión	Dibujado por	Concepto	Fecha	Revisado por